

Maßstab 1 :10.000

Planzeichenerklärung

9. Flächen für Landwirtschaft und Wald


Flächen für die Landwirtschaft

(§5 Abs. 9 Bst. a BauGB)

Darstellung ohne Normcharakter

Geltungsbereich der Änderung des Flächennutzungsplans

geänderte Darstellung im Bereich des Plangebiets
der 2. Änderung des Flächennutzungsplanes der Gemeinde Rechenberg-Bienenmühle

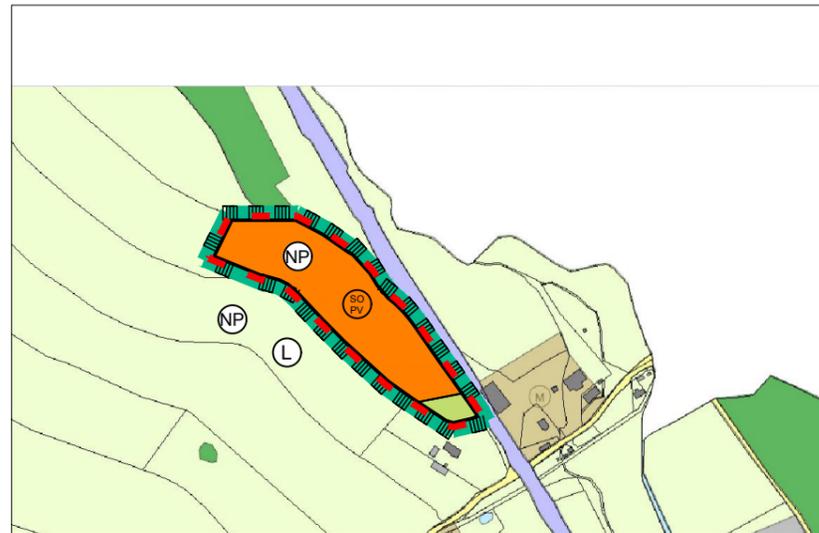

Maßstab 1 :10.000

Planzeichenerklärung

1. Art der baulichen Nutzung

Sonderbaugebiet
Photovoltaik

(§5 Abs. 1 BauGB)
(§1 Abs. 1 Nr. 4
BauNVD)

5. Grünflächen

Grünflächen

(§5 Abs. 2 Nr. 5 BauGB)

Nachrichtliche Übernahmen

(§5 Abs. 4 BauGB)


Schutzgebiet o. Schutzobjekt i. S. d.

Naturschutzrechts, hier Landschaftsschutzgebiet mit Randschraffur
hier Naturpark

Darstellung ohne Normcharakter

Geltungsbereich der Änderung des Flächennutzungsplans

geänderte Darstellung im Bereich des Plangebiets
der 2. Änderung des Flächennutzungsplanes der Gemeinde Rechenberg-Bienenmühle ab 01.01.2063

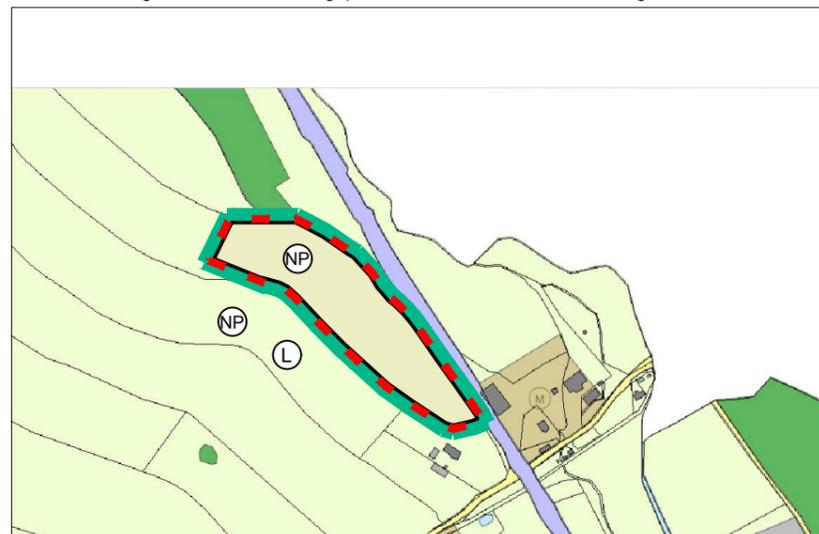

Maßstab 1 :10.000

Planzeichenerklärung

9. Flächen für Landwirtschaft und Wald

Flächen für die Landwirtschaft

(§5 Abs. 9 Bst. a BauGB)

Nachrichtliche Übernahmen

(§5 Abs. 4 BauGB)

Schutzgebiet o. Schutzobjekt i. S. d.

Naturschutzrechts, hier Landschaftsschutzgebiet mit Randschraffur
hier Naturpark

Darstellung ohne Normcharakter

Geltungsbereich der Änderung des Flächennutzungsplans

Gemeinde Rechenberg-Bienenmühle


Bereich:
vb. Bebauungsplan "Sondergebiet Photovoltaik Mühlweg Clausnitz"

VERFAHRENSVERMERKE

ÄNDERUNGSBESCHLUSS

Am 18.05.2021 wurde vom Rat der Gemeinde Rechenberg-Bienenmühle der Beschluss zur Aufstellung der 2. Änderung des Flächennutzungsplans der Gemeinde Rechenberg-Bienenmühle gefasst; der Beschluss wurde durch Veröffentlichung im Amtsblatt Nr. ... für die Gemeinde Rechenberg-Bienenmühle am2021 ortsüblich bekannt gemacht.

Rechenberg-Bienenmühle den
Bürgermeister

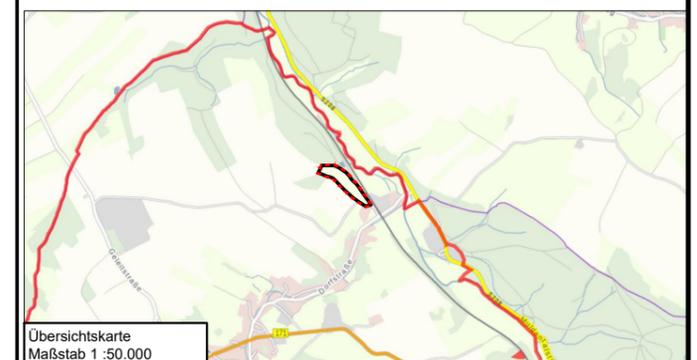

Übersichtskarte
Maßstab 1 :50.000

Plangeber:
Gemeinde Rechenberg - Bienenmühle

An der Schanze 1
09623 Rechenberg - Bienenmühle

Planverfasser



PAWLIK
INGENIEURBÜRO

Schloßstraße 37
04886 Arzberg
Tel: 034222 / 40254
Fax: 034222 / 40261

mail@ib-pawlik.de
www.ib-pawlik.de