
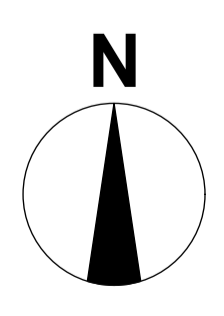



Kürzel Pflanzliste für flächige Pflanzung Ausgleichsmaßnahme AM 1

B	Berberis vulgaris	Gewöhnliche Berberitze
Crataegus	Crataegus agg.	Artengruppe Weißdorn
Cornus	Cornus sanguinea	Blutroter Hartriegel
Euonymus	Euonymus europaeus	Europ. Pfaffenhütchen
Corylus	Corylus avellana	Haselnuss
Malus	Malus sylvestris	Wild-Apfel
Prunus	Prunus spinosa	Schlehe
Rhamnus	Rhamnus cathartica	Purgier-Kreuzdorn
Ra	Ribes alpinum	Alpen-Johannisbeere
Rr	Ribes rubrum	Rote Johannisbeere
Rc	Rosa corymbifera	Hecken-Rose
Viburnum	Viburnum opulus	Gewöhnlicher Schneeball
Jc	Juniperus communis	Gemeiner Wacholder

Kürzel Pflanzliste für flächige Pflanzung Ausgleichsmaßnahme AM 4

B	Berberis vulgaris	Gewöhnliche Berberitze
Crataegus	Crataegus agg.	Artengruppe Weißdorn
Carpbet	Carpinus betulus	Hainbuche
Corylus	Corylus avellana	Haselnuss
Jc	Juniperus communis	Gemeiner Wacholder
Malus	Malus sylvestris	Wild-Apfel
Prunus	Prunus spinosa	Schlehe
Ribalp	Ribes alpinum	Alpen-Johannisbeere
Riru	Ribes rubrum	Rote Johannisbeere
Rc	Rosa corymbifera	Hecken-Rose
Roru	Rosa rugosa	Kartoffel-Rose
Viburnum	Viburnum opulus	Gewöhnlicher Schneeball

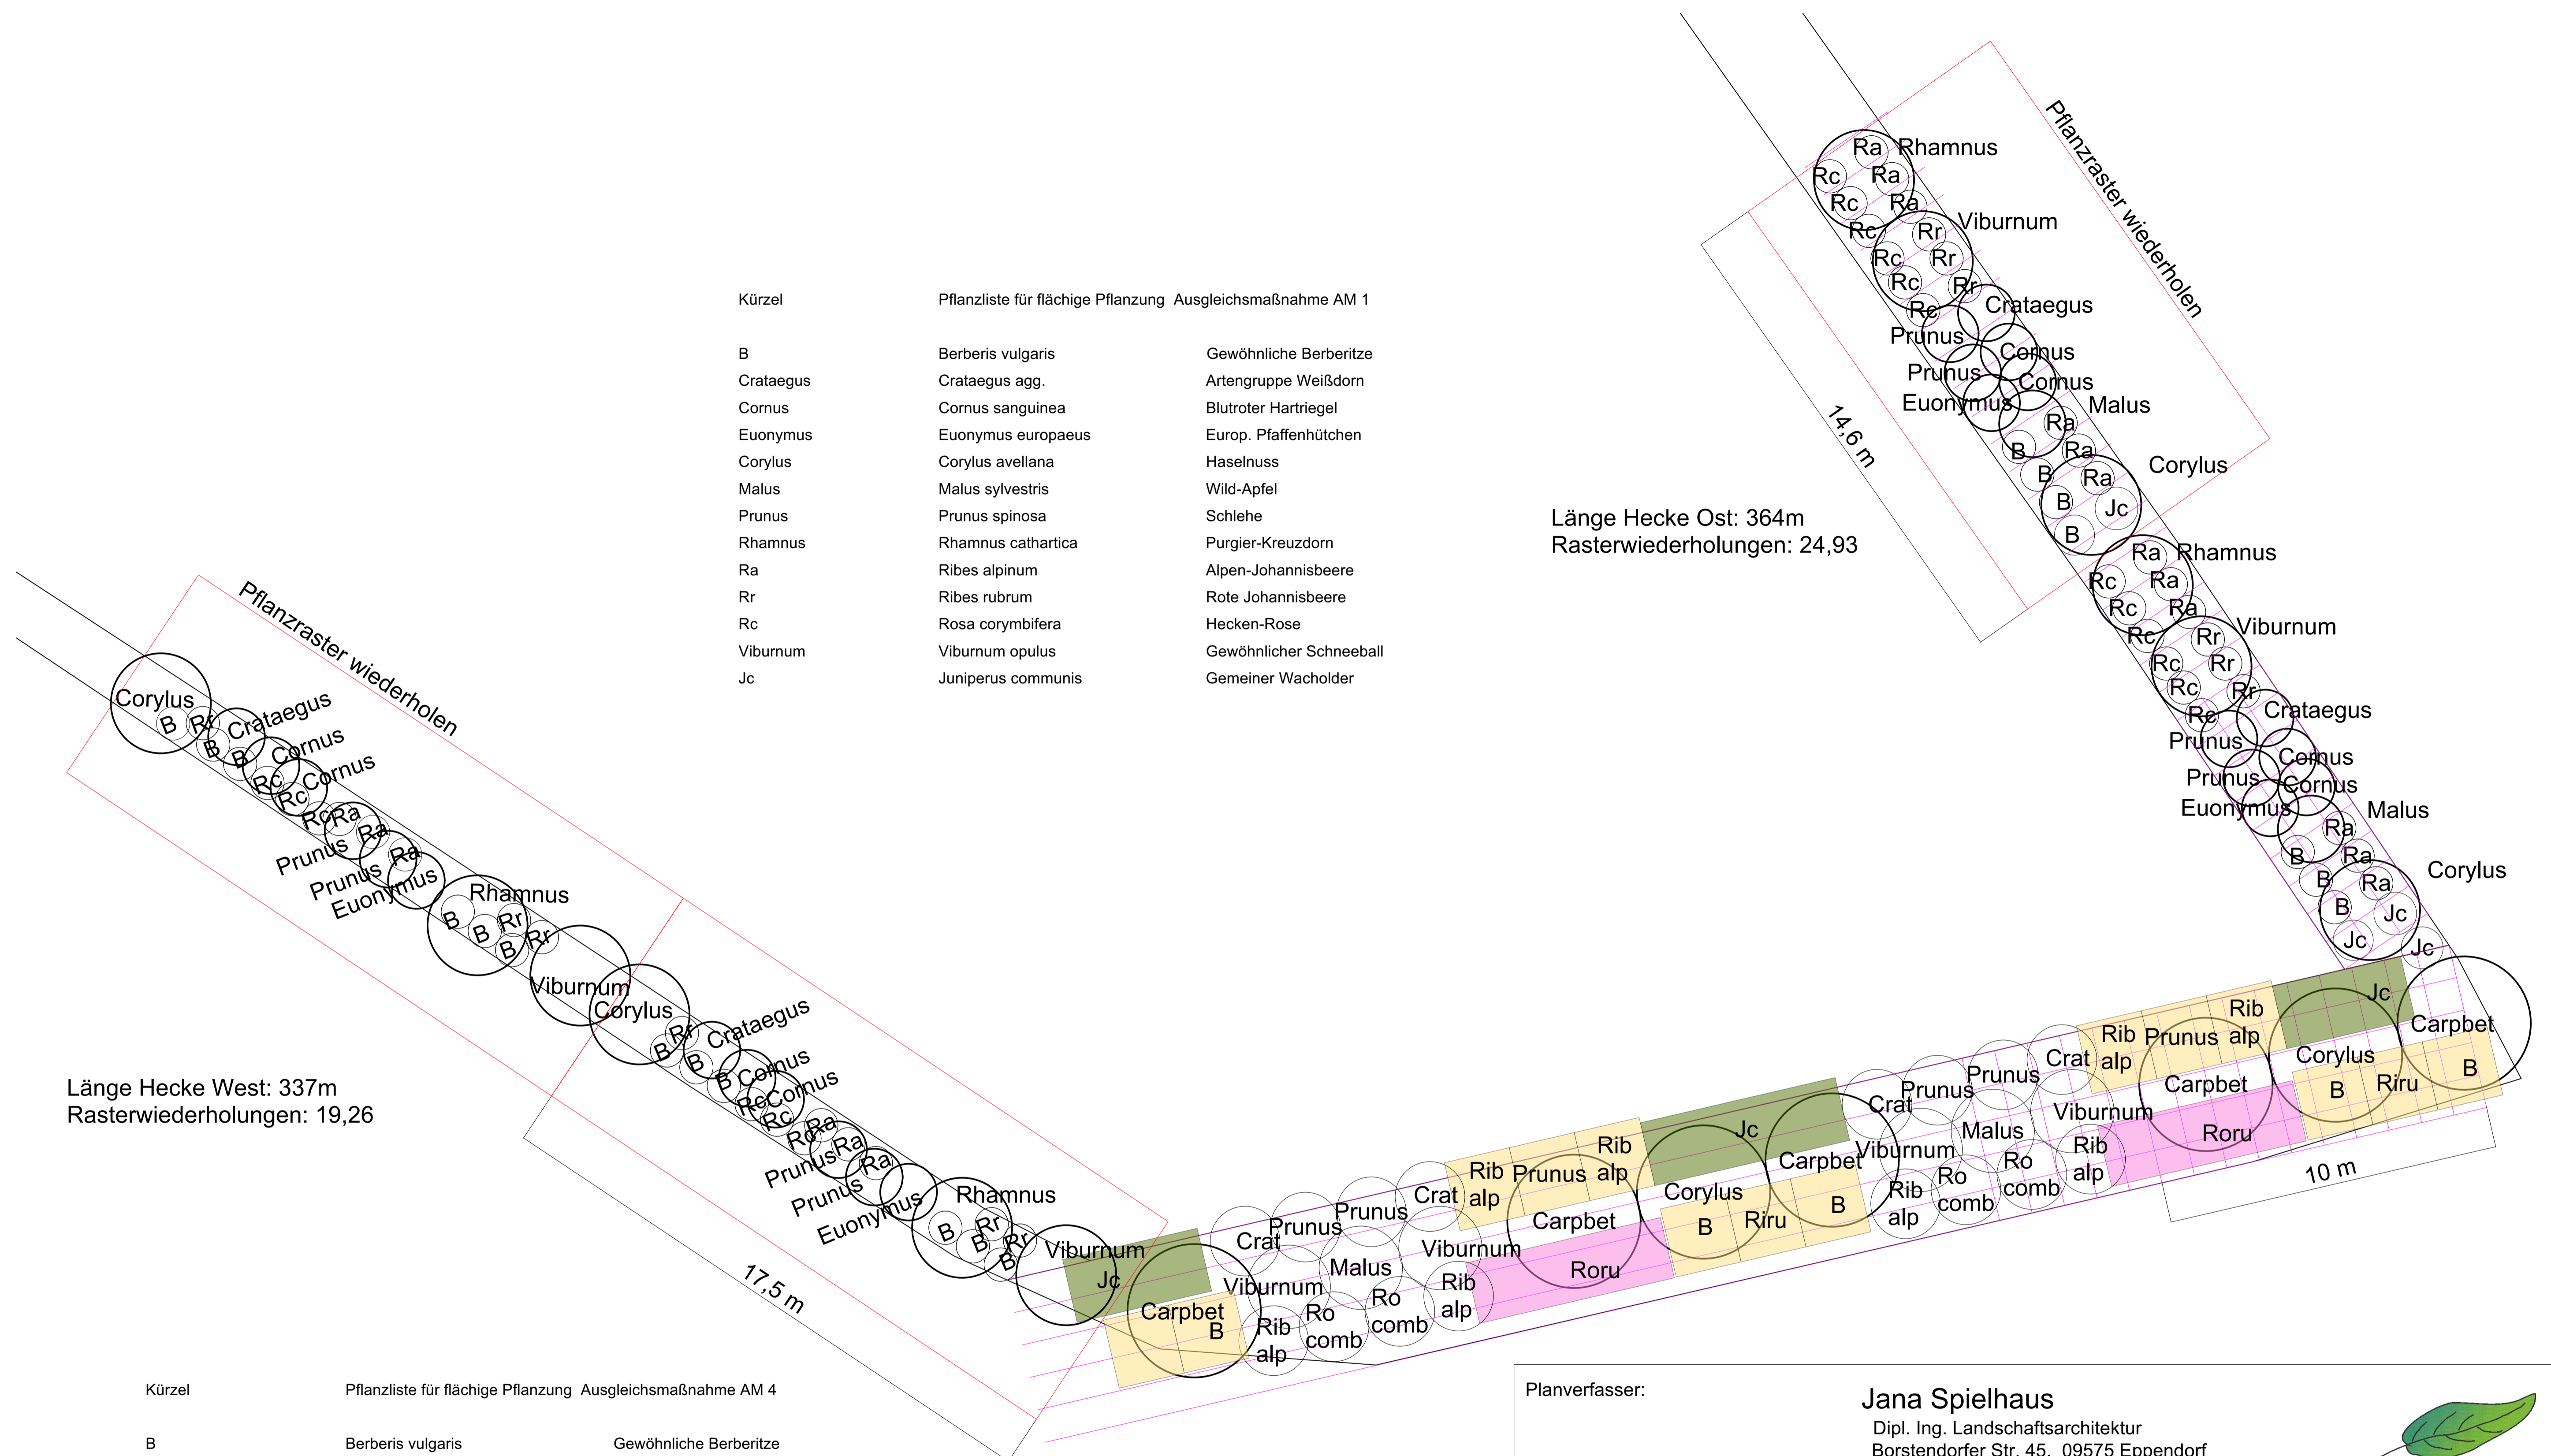

Planverfasser: <b>Jana Spielhaus</b> Dipl. Ing. Landschaftsarchitektur Borstendorfer Str. 45, 09575 Eppendorf Tel.: 037293/74104		 Verfasser B-Plan: Ingenieurbüro Pawlik Schloßstraße 37 04886 Arzberg OT Triestewitz  Vorhabenträger: Herr Lars Göhler Hauptstraße 6 09623 Rechenberg- Bienenmühle  Geltungsbereich: Gemarkung Clausnitz Flur - FIST : 325/4, 325/6, 392/5
Projekt: <b>Vorhabenbezogener Bebauungsplan der Gemeinde Rechenberg-Bienenmühle "Sondergebiet Photovoltaik Mühlweg Clausnitz"</b>		
Planbezeichnung: <b>Pflanzraster Hecken AM 1 und AM 4</b>		Datum 04.12.2021
Maßstab: 1 : 1.00		Blattn. 1/1